



KÜTLE VERLEŞİMİ



Tasarım yaklaşımı.

[illegible]


PLANLAMA KARARLARI

[illegible]

KADIKÖY BELEDİYESİ HİZMET BİNASI MİMARİ PROJE YARIŞMASI

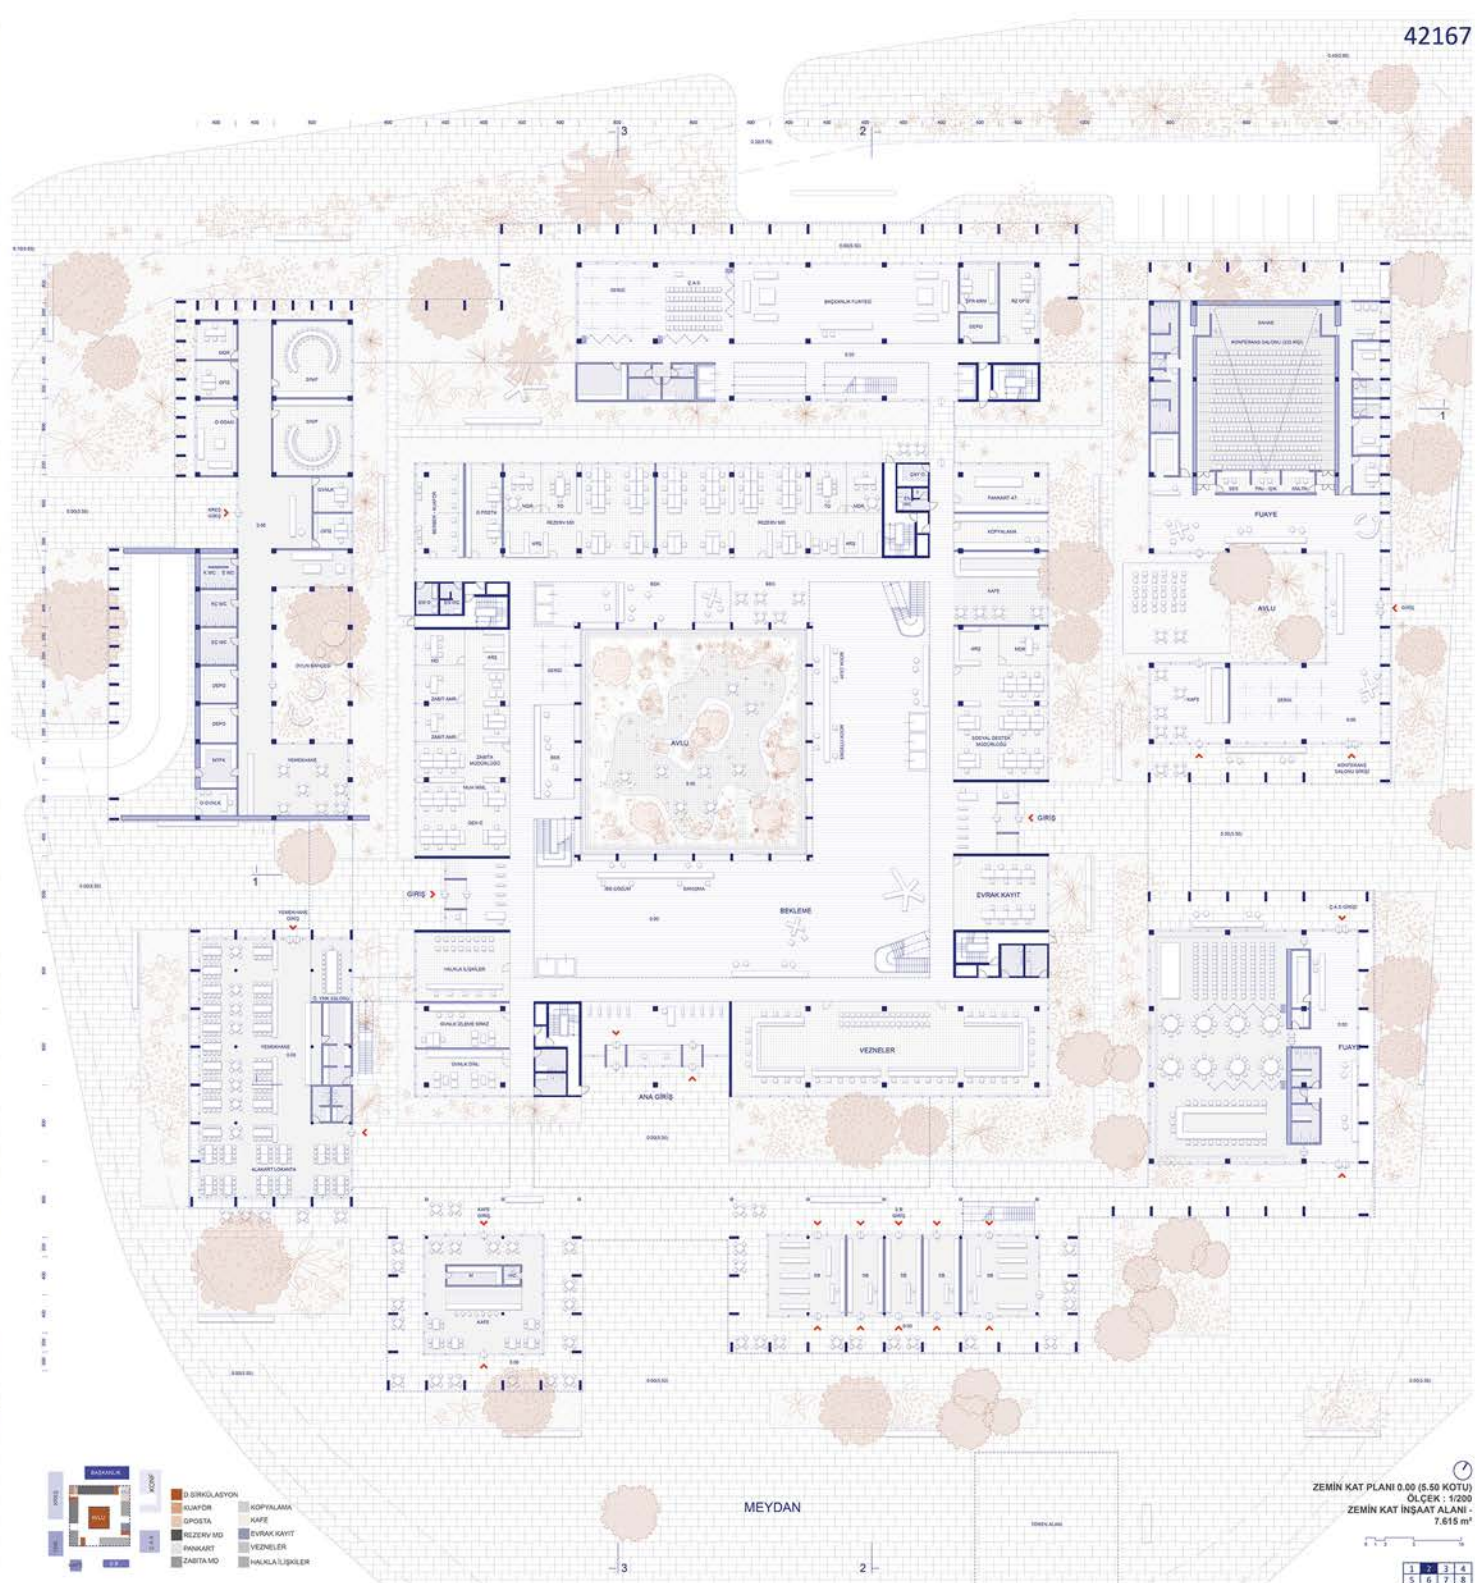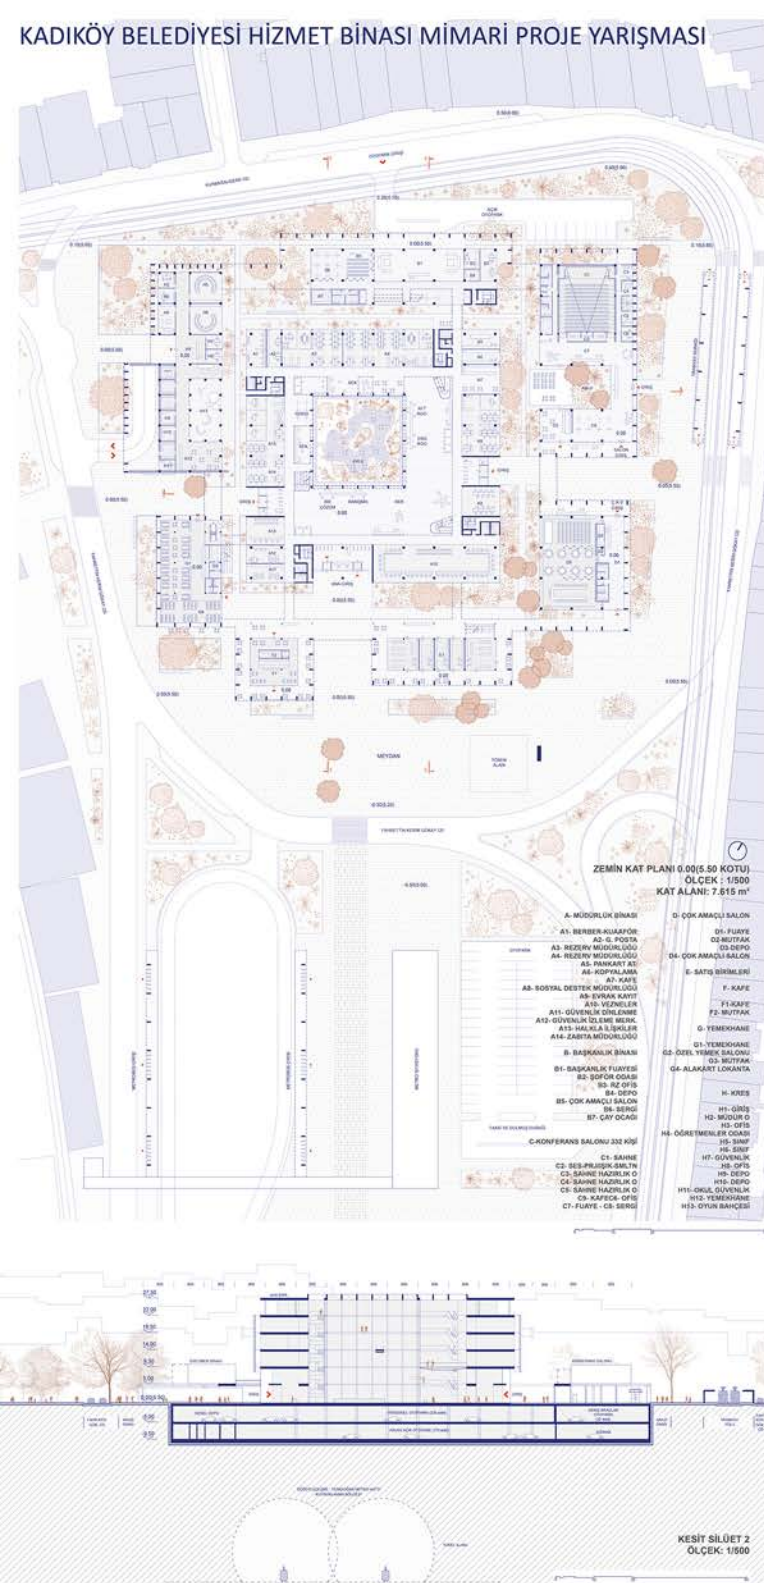

KADIKÖY BELEDİYESİ HİZMET BİNASI MİMARİ PROJE YARIŞMASI

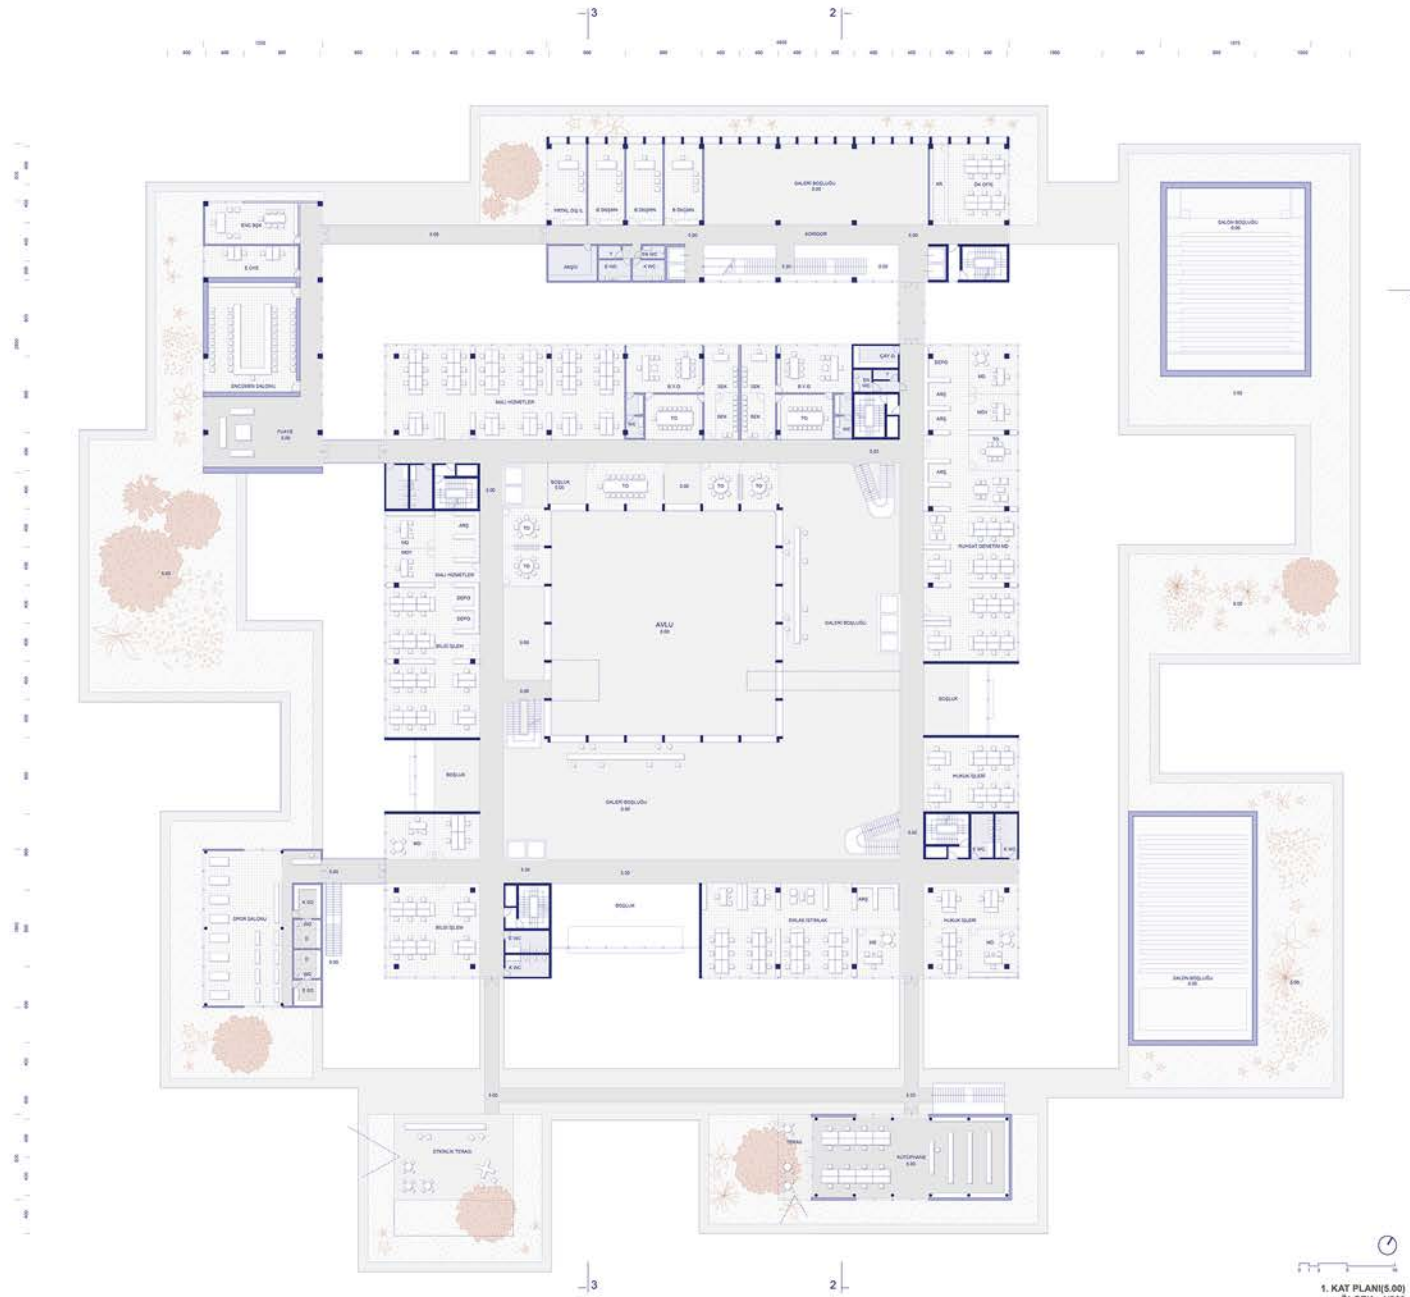


KURBAĞALİDİRE CADDESİ PERSPEKTİFİ



KURBAĞALİDİRE CADDESİ PERSPEKTİFİ



TRAMVAY YÖNÜ PERSPEKTİFİ

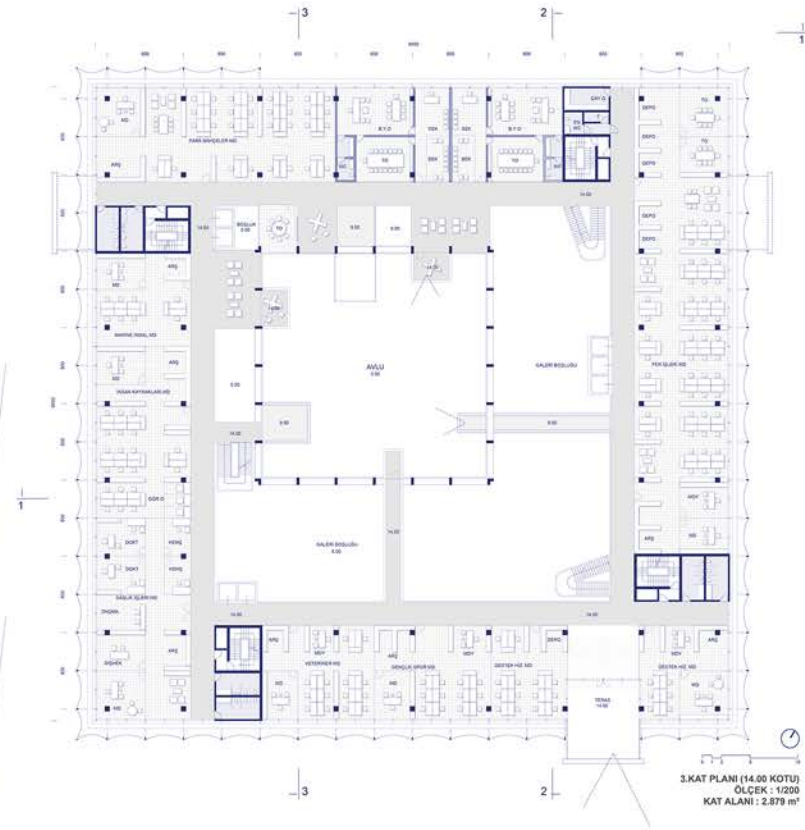

SPİRALASYON
TOPLANTI O.
AYD.
AFET İS.

PLAN PROJE
KURUM GENEL
YARI KOTU

ANA BİNA

KAT ALANI : 3.506 m²

KAT ALANI : 3.506 m²

SPİRALASYON
TOPLANTI O.
AYD.
AFET İS.

PLAN PROJE
KURUM GENEL
YARI KOTU

BAŞKANLIK BİNASI

KAT ALANI : 2.879 m²

KAT ALANI : 2.879 m²

KESİT 3-3
ÖLÇEK : 1/200



4.KAT(18.50 KOTU) PLANI
ÖLÇEK : 1/200
KAT ALANI : 2.946 m²



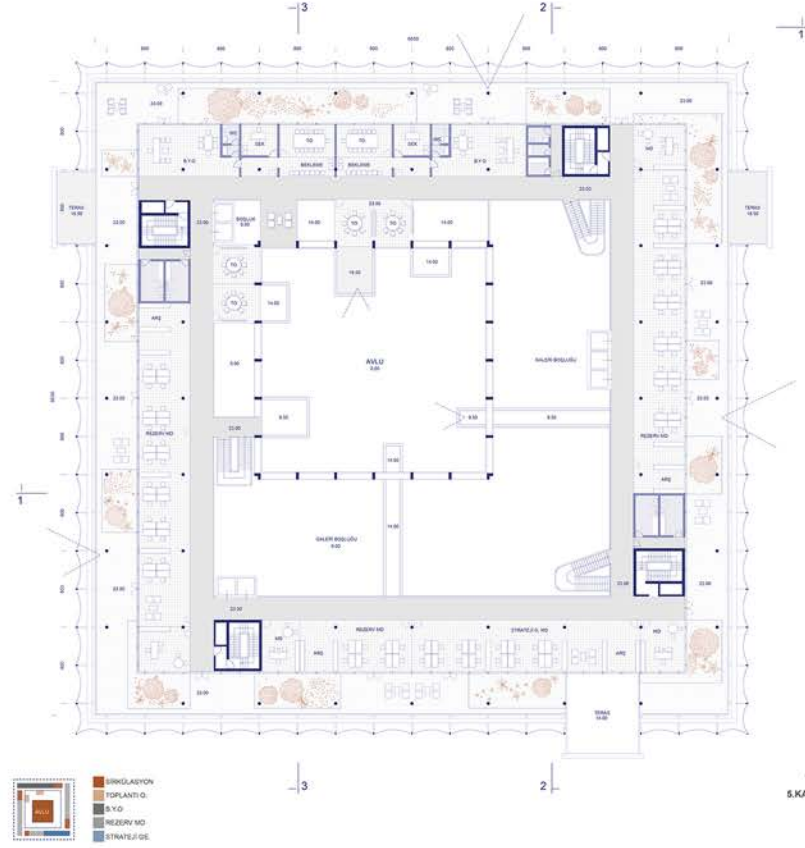


5.KAT PLANI 23.00 KOTU)
ÖLÇEK : 1/200
KAT ALANI : 1.709 m²

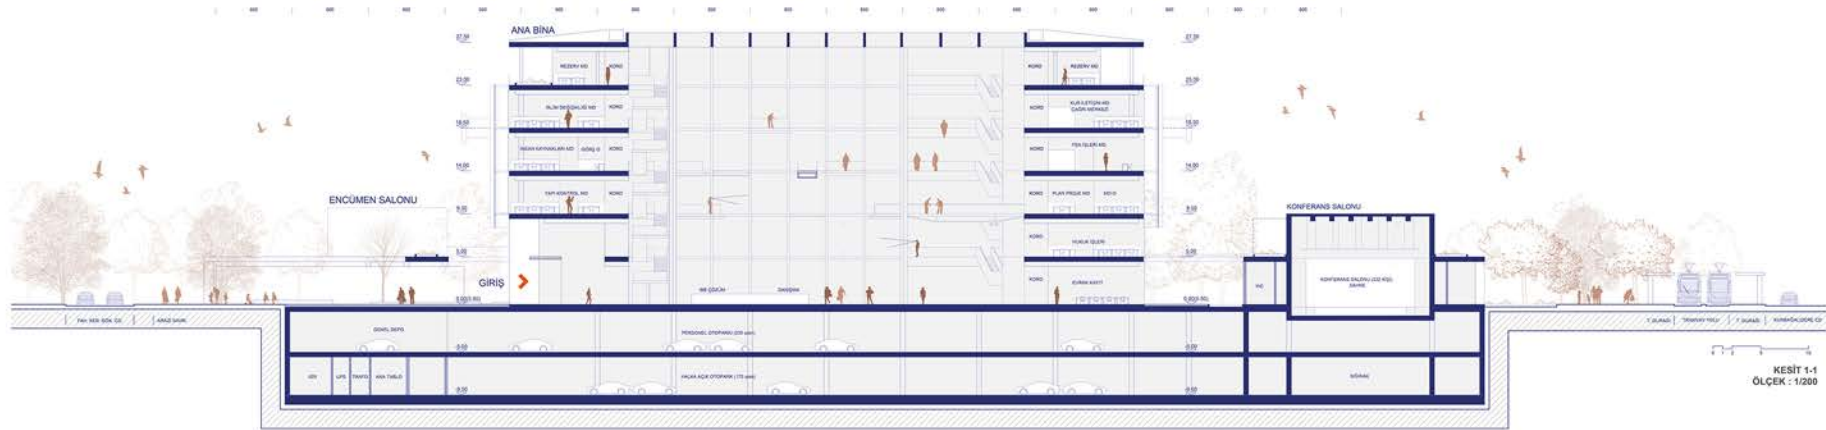



KESİT 1-1
ÖLÇEK : 1/200

KADIKÖY BELEDİYESİ HİZMET BİNASI MİMARİ PROJE YARIŞMASI

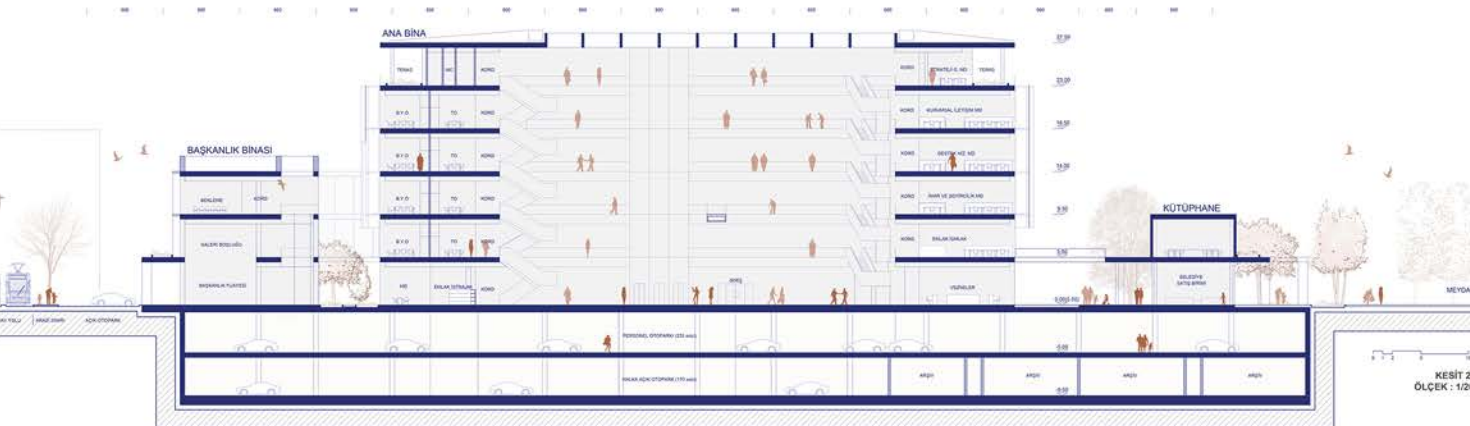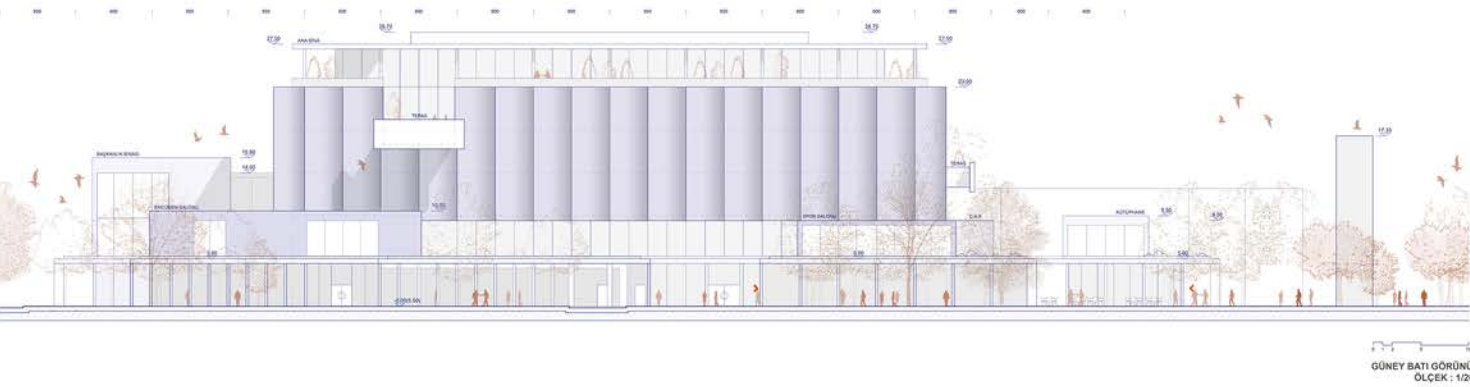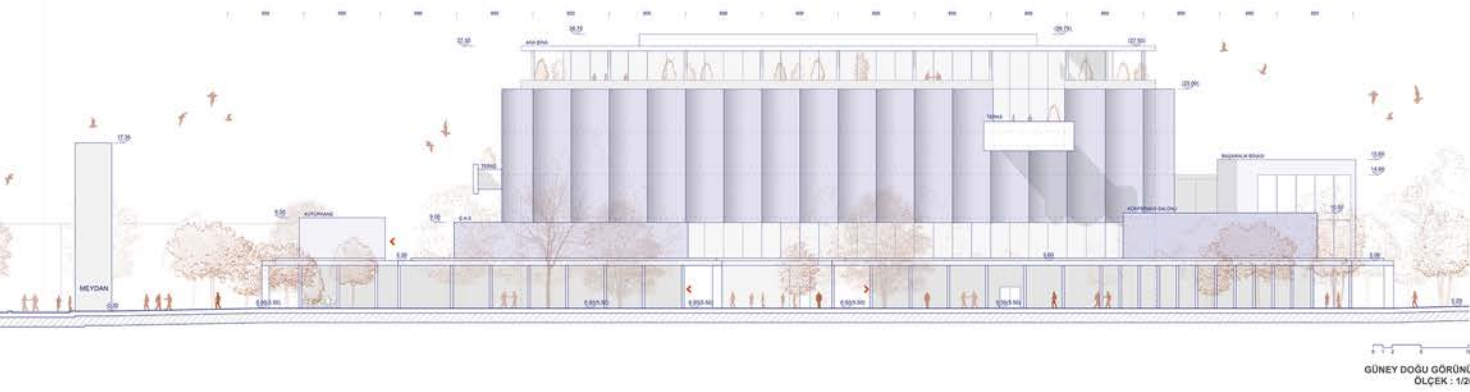

KADIKÖY BELEDİYESİ HİZMET BİNASI MİMARİ PROJE YARIŞMASI

AKSONOMETRİK KAT PLAN PERSPEKTİFİ

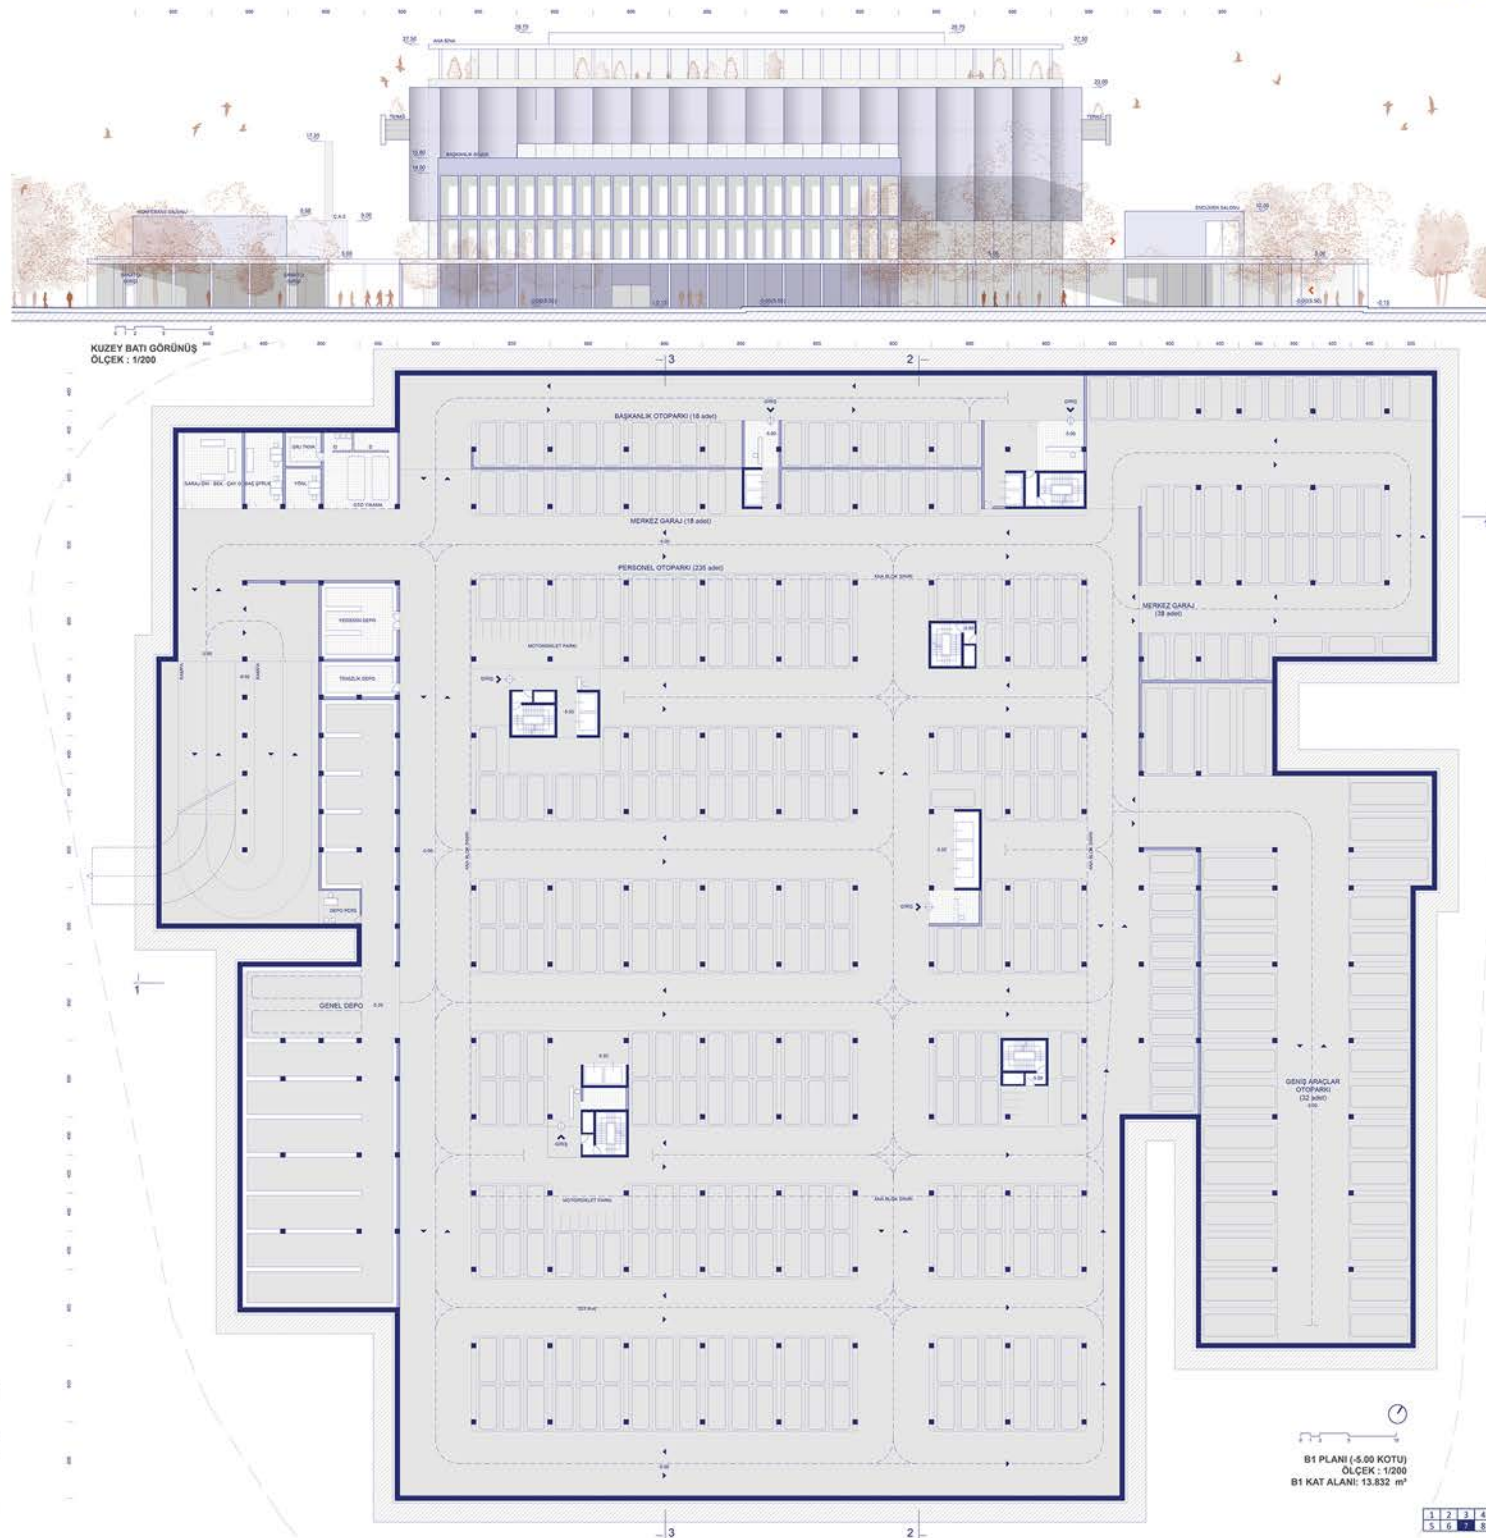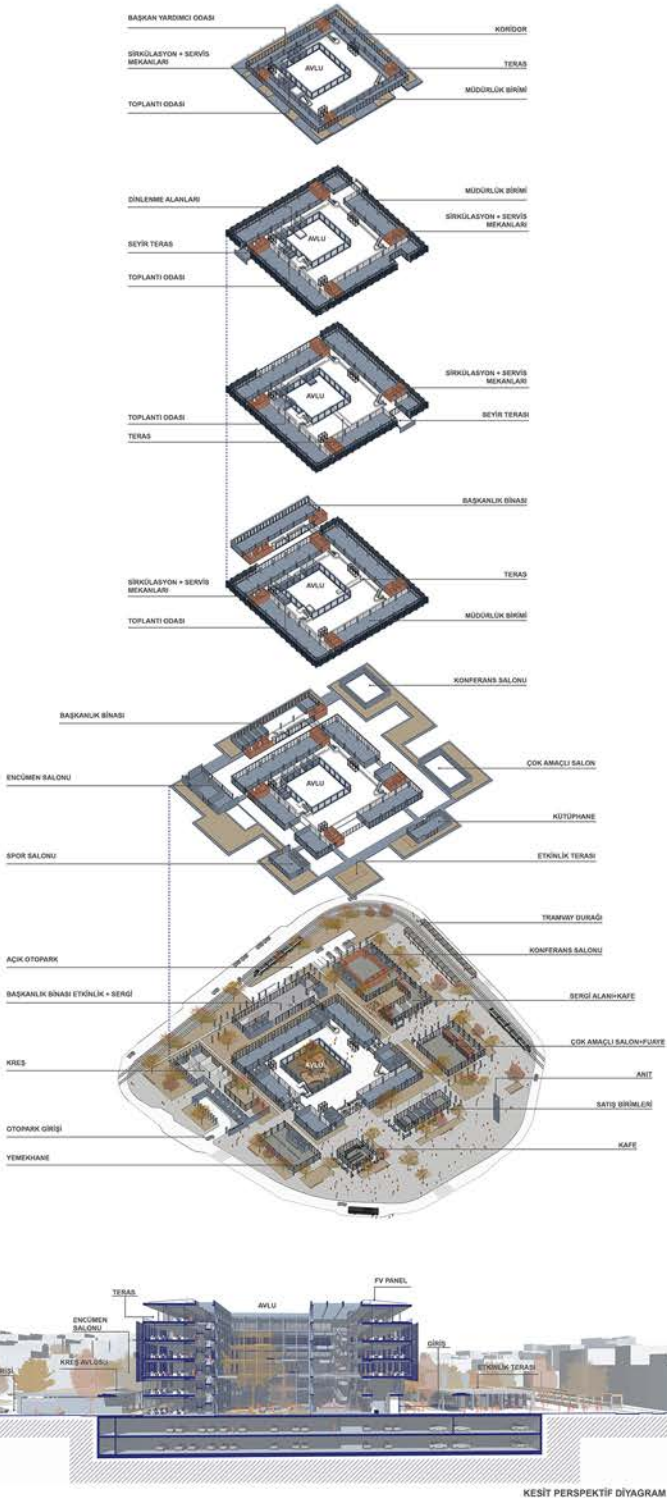

KADIKÖY BELEDİYESİ HİZMET BİNASI MİMARİ PROJE YARIŞMASI

