




Kızılay Station/Keşiş
0:1/2000


1	2	3	4
5	6	7	8


KADIKÖY BELEDİYESİ HİZMET BİNASI MİMARİ PROJE YARIŞMASI



Önemli Akslar ve Erişilebilirlik Kurgusu

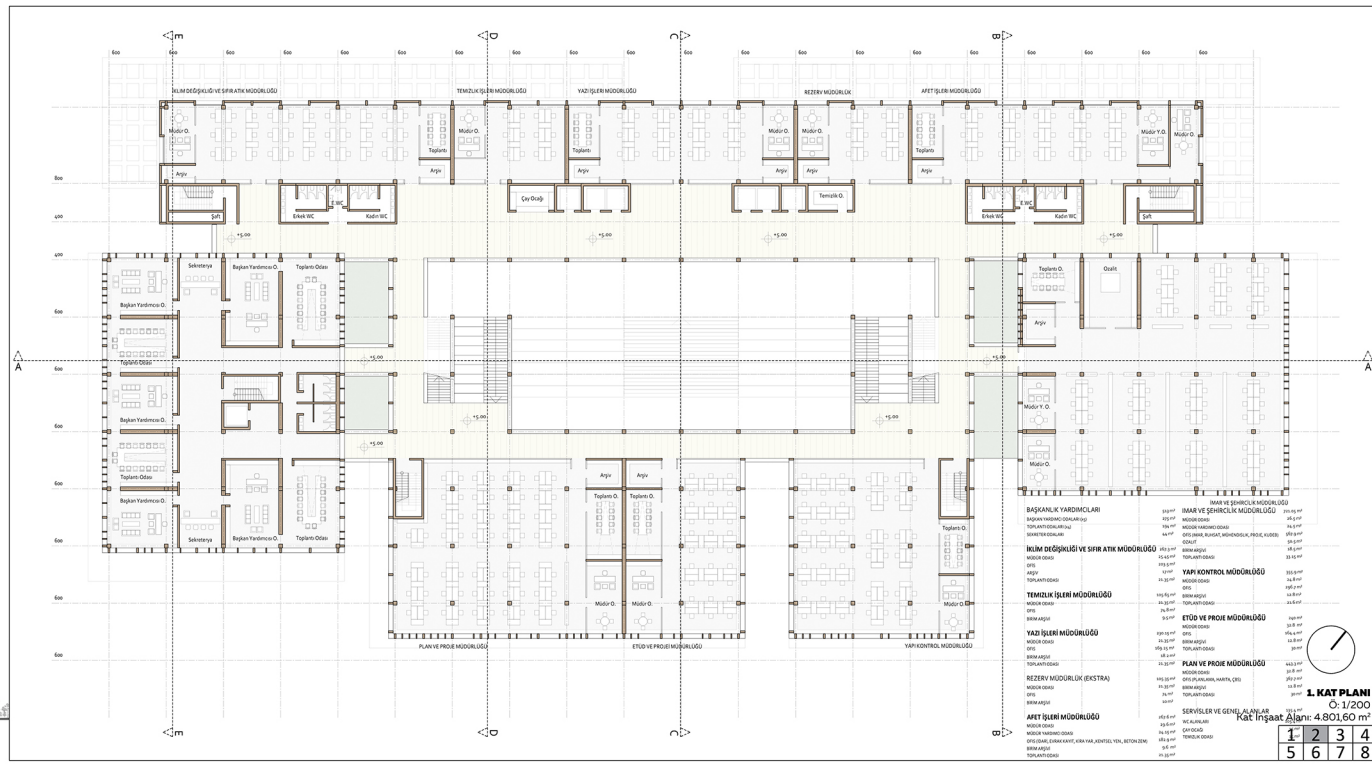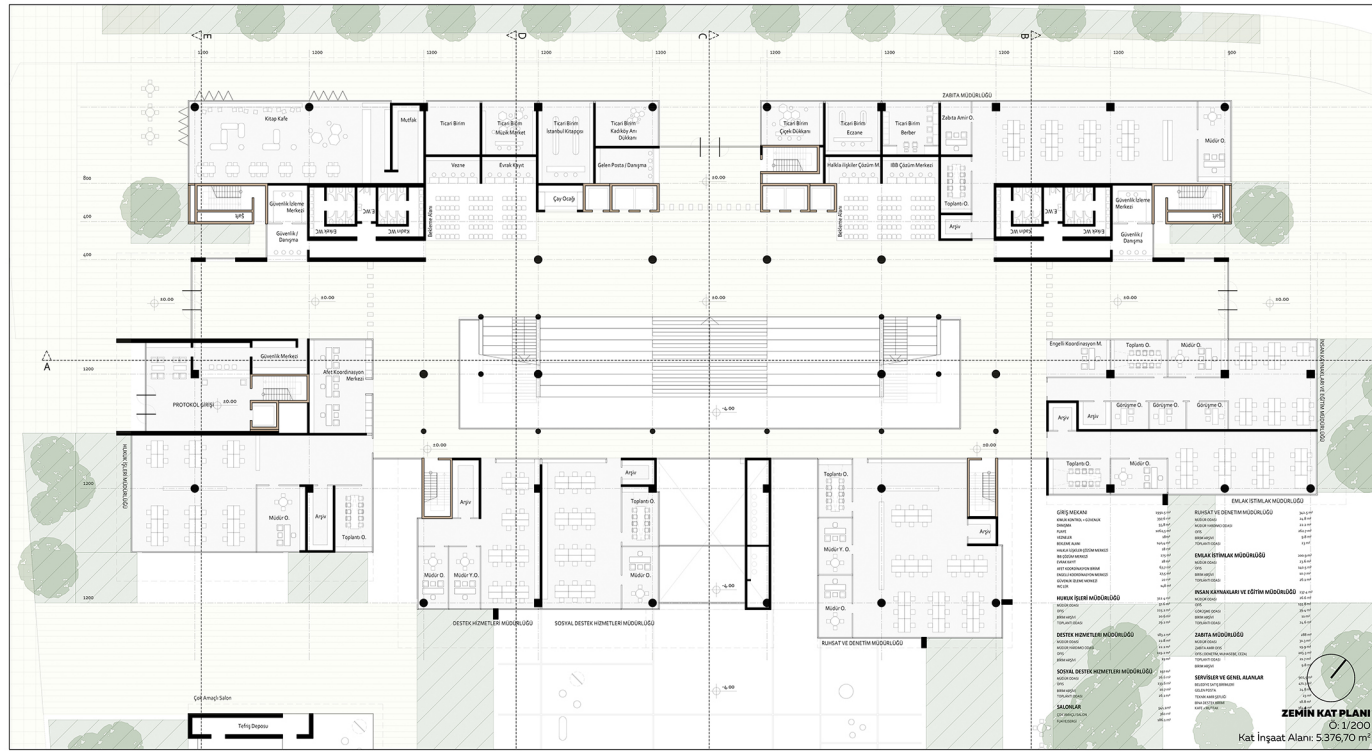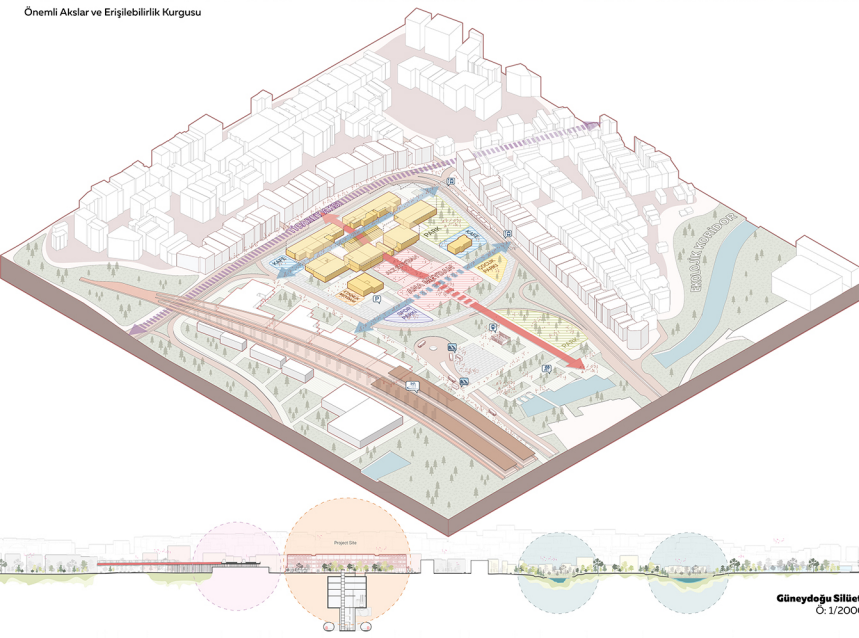



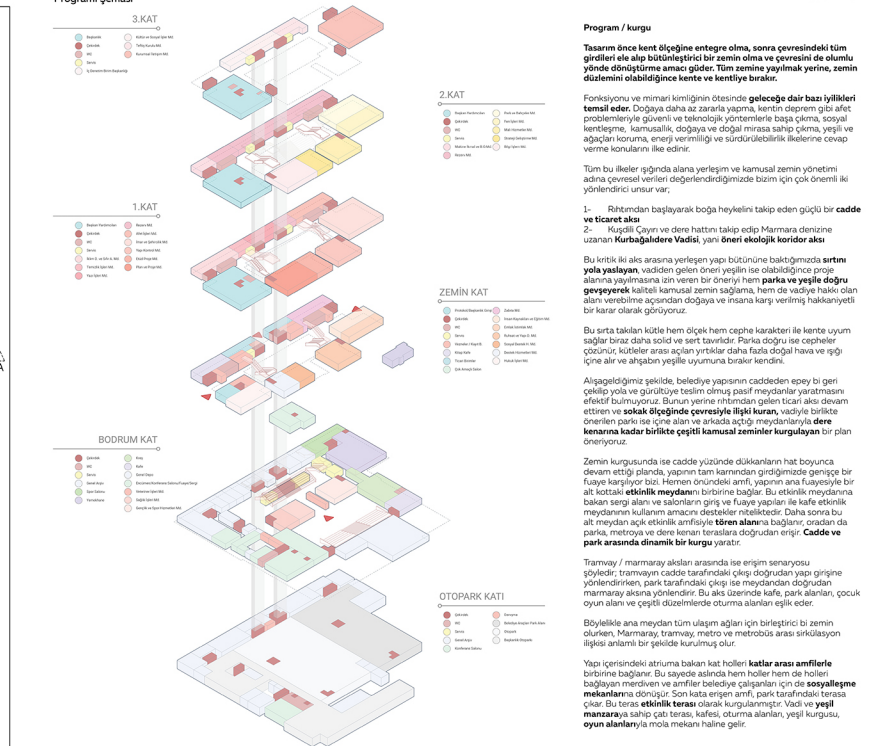


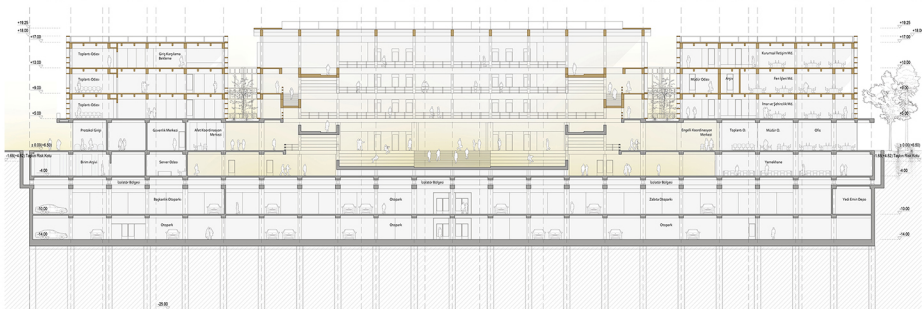






KUYRUKLANMA BÖLGESİ



SOĞUTLU ÇEKME-YENİDOĞAN METRO HATTI


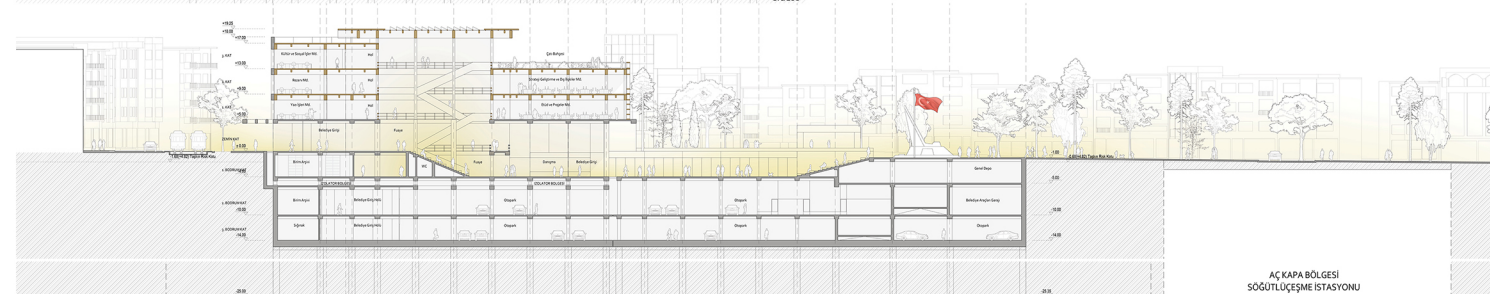
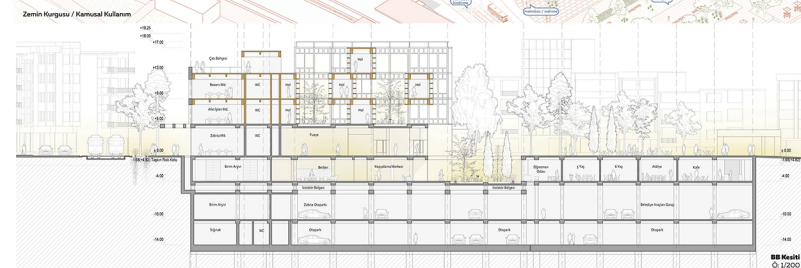
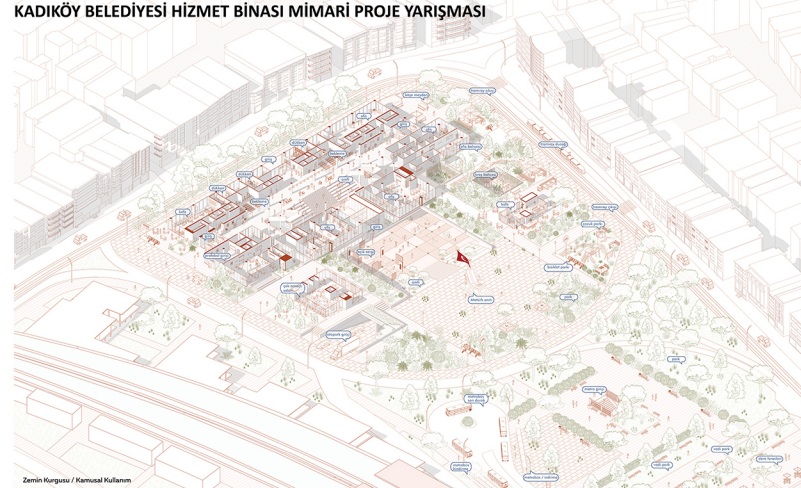


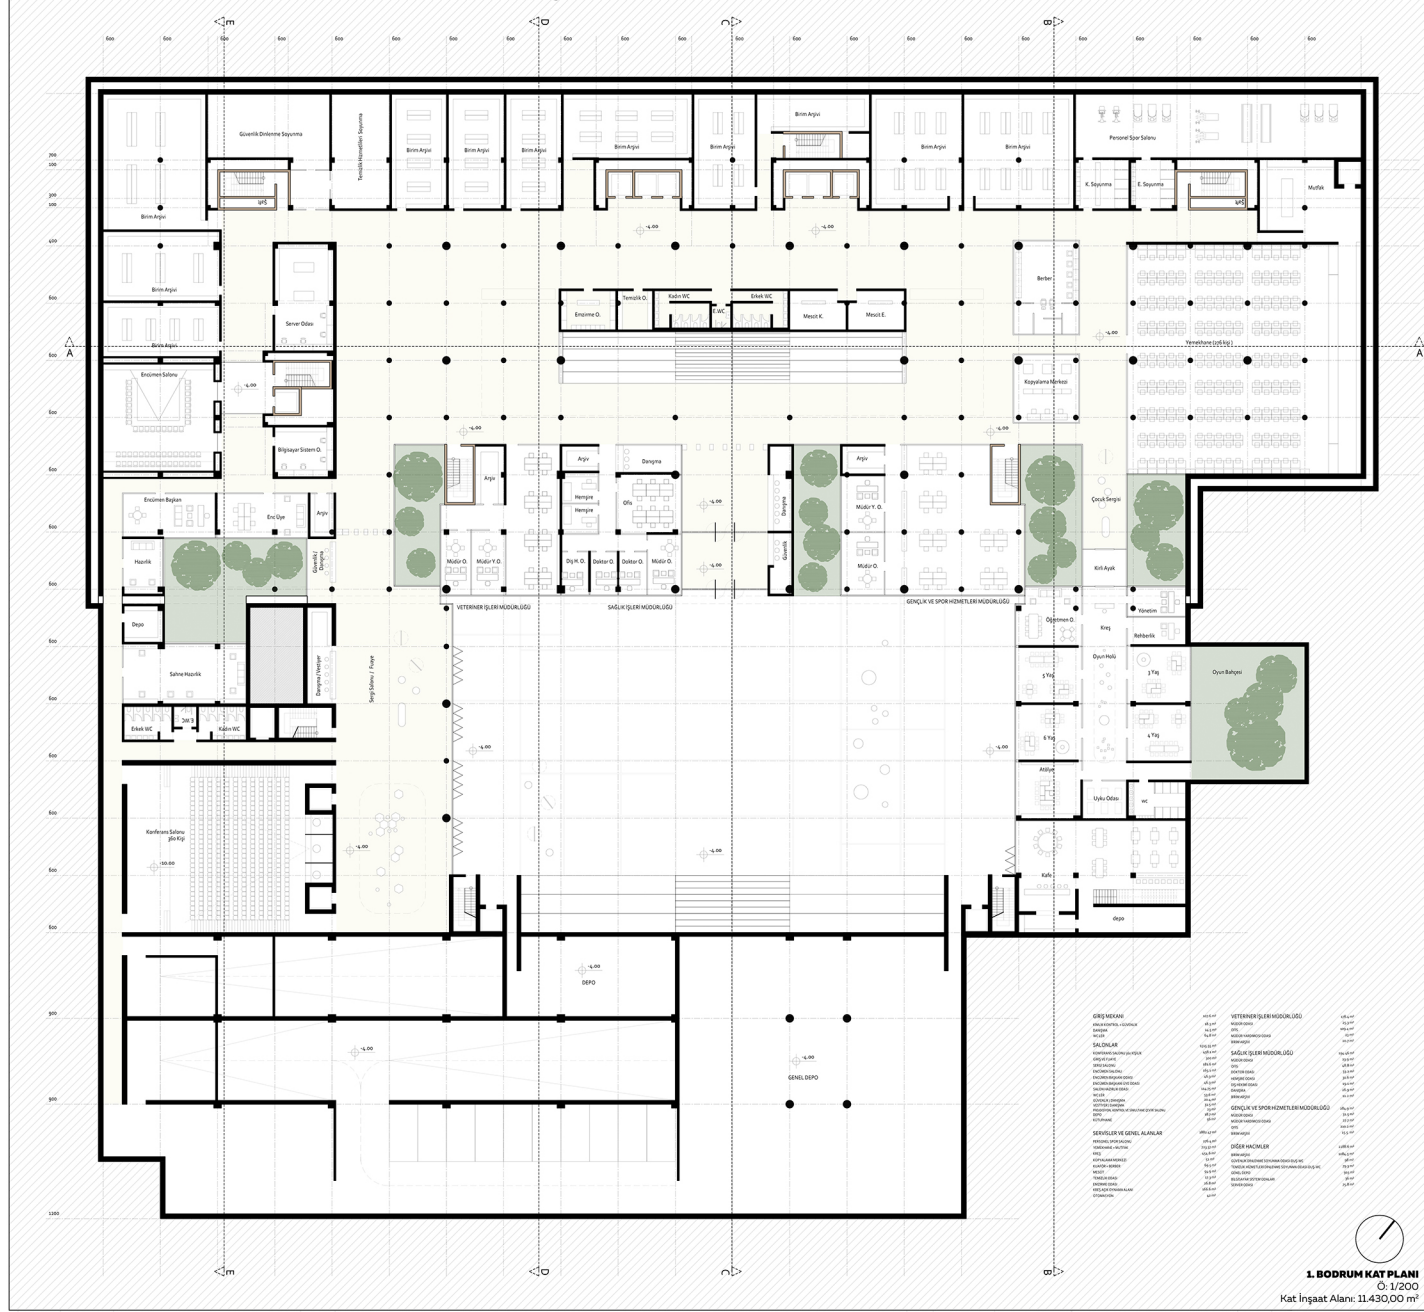

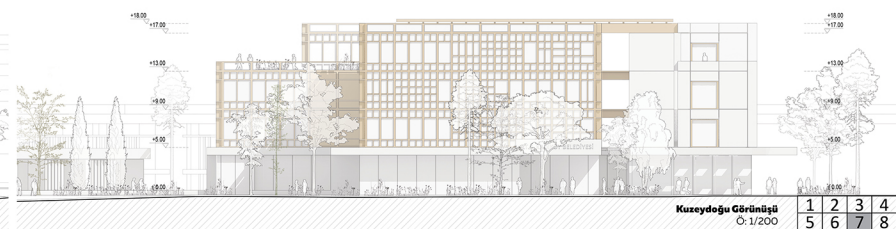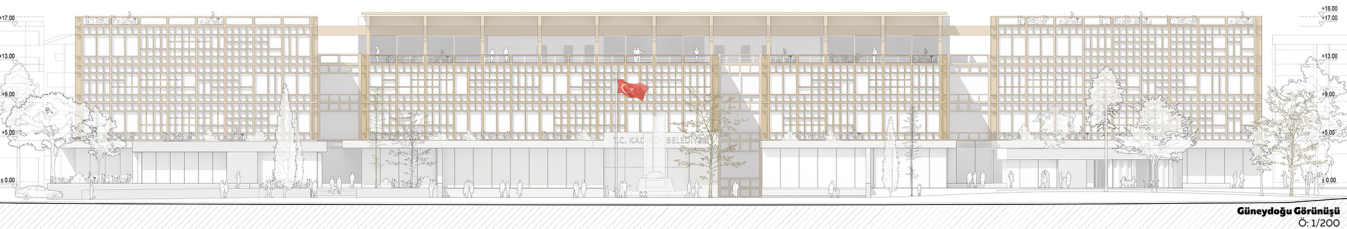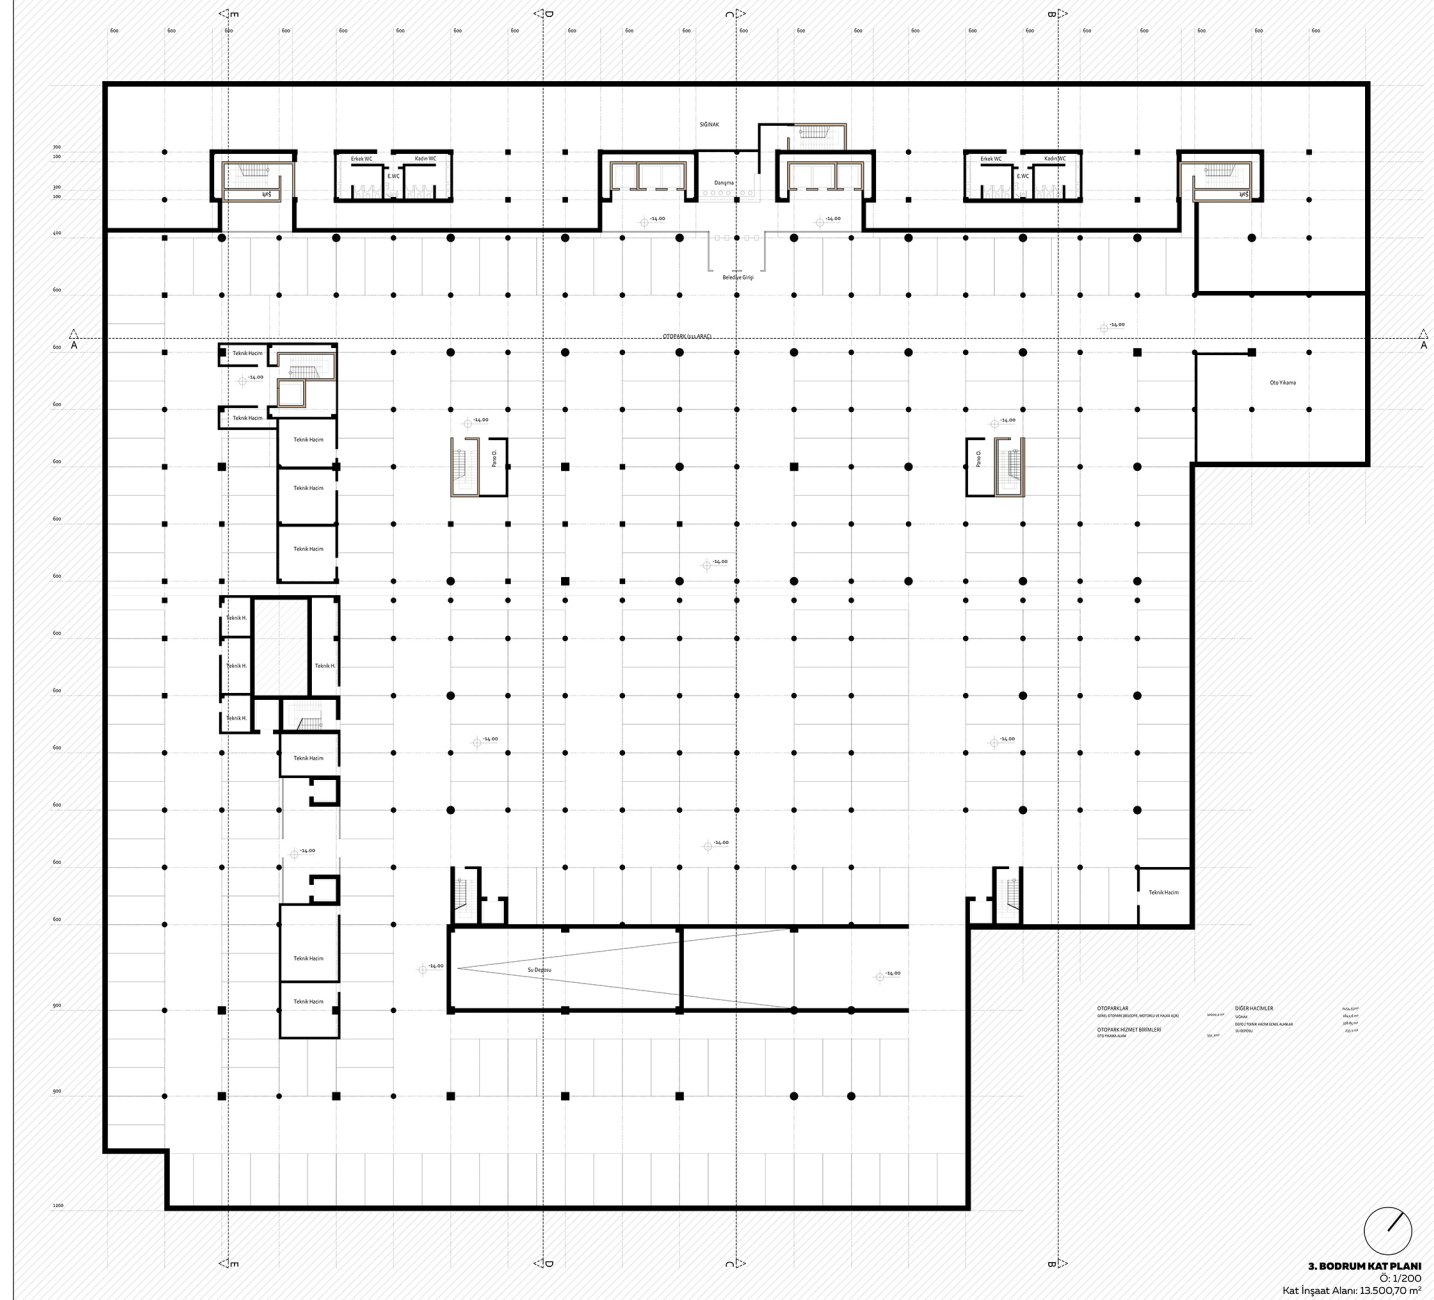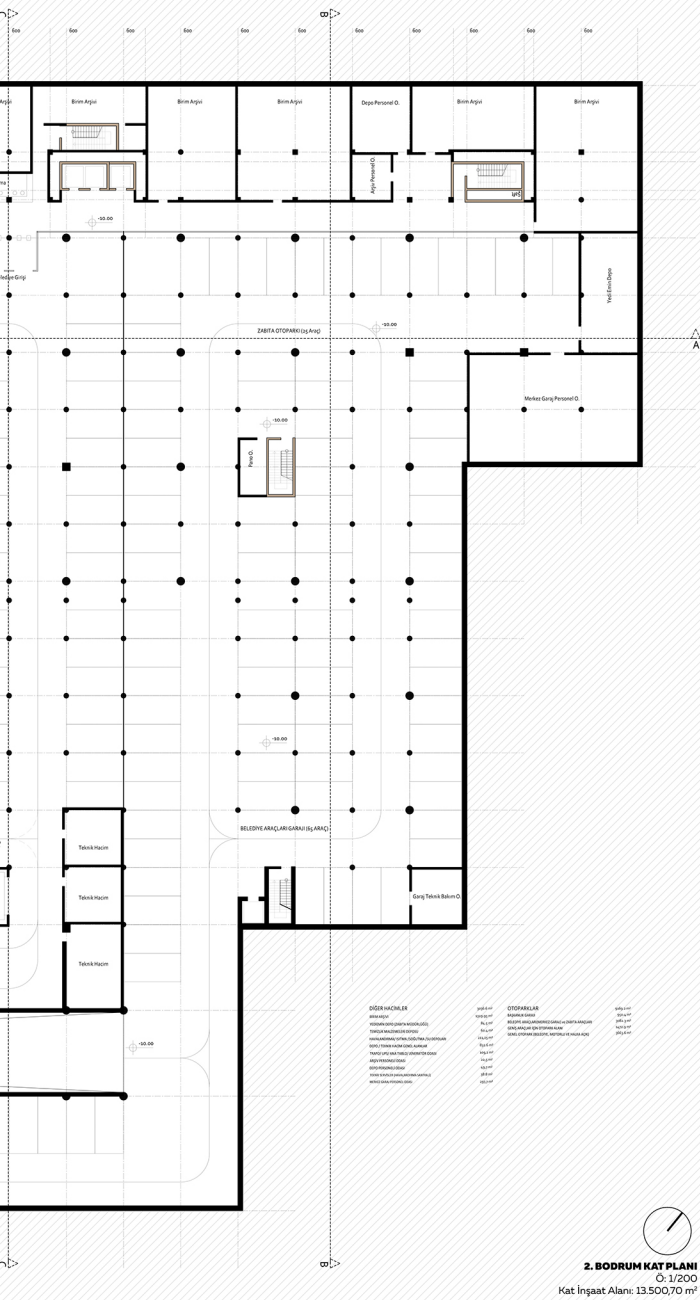





Sürdürülebilirlik Şeması

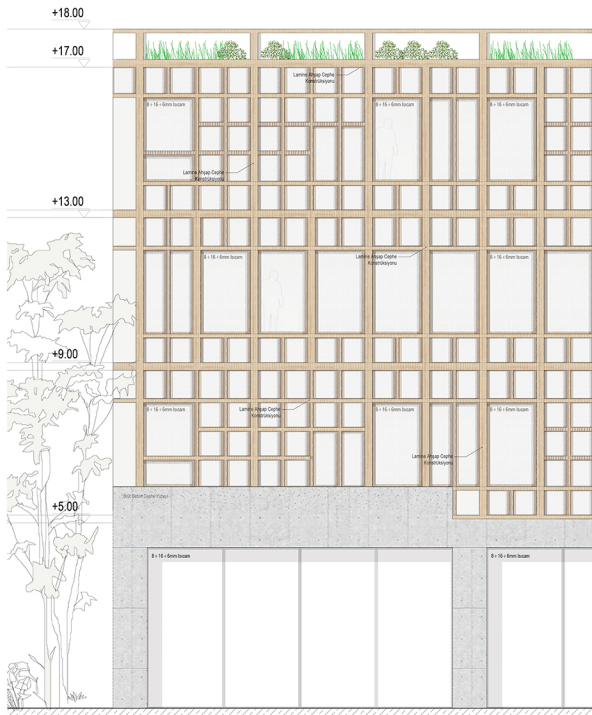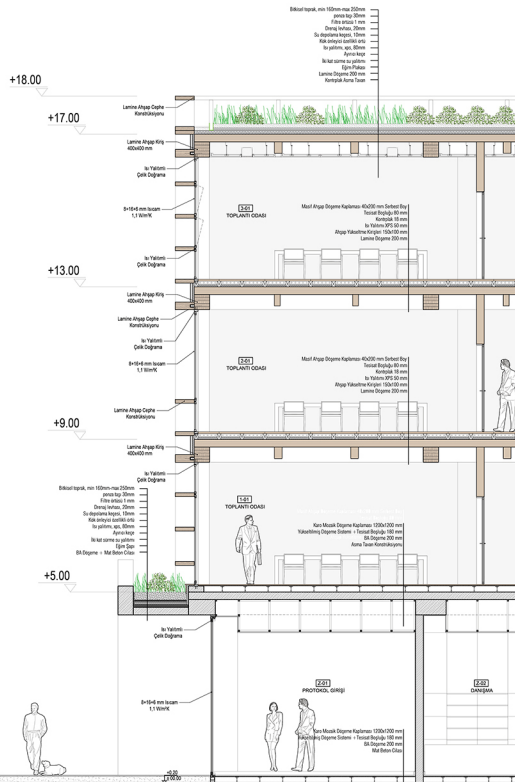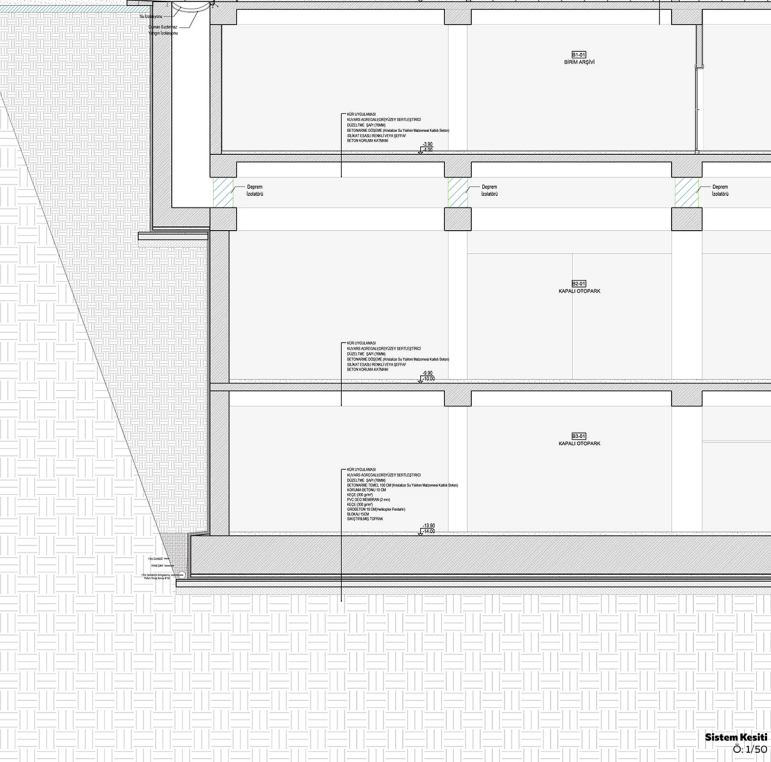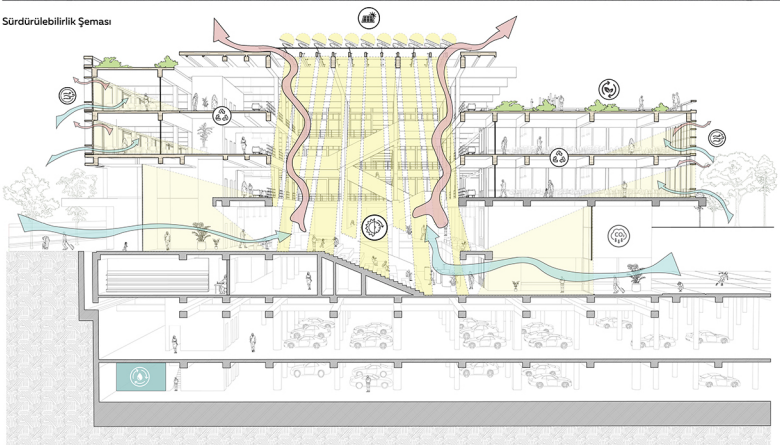

Sistem Görünüşü

Ö: 1/50

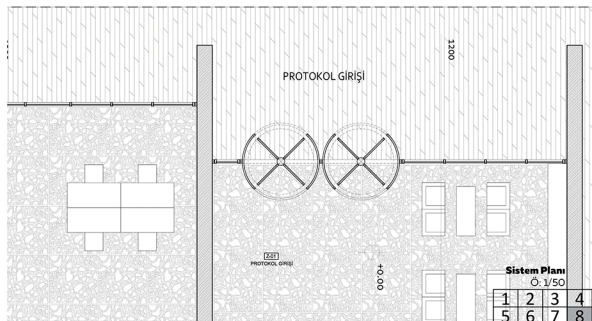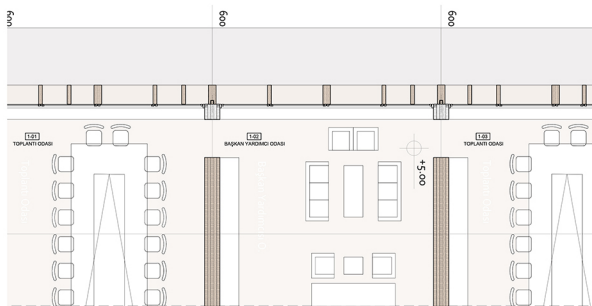

Sistem Planı

Ö: 1/50

1 2 3 4
5 6 7 8